




BESKIDZKIE ZACISZE

TWOJA OAZA SPOKOJU W ZASIĘGU MIASTA


PROJEKT
ZAGOSPODAROWANIA
TERENU
BUDYNKI JEDNORODZINNE

SCHEMAT PODZIAŁU MIEJSC POSTOJOWYCH, ROWEROWYCH, DZIAŁEK ORAZ OGRÓDKÓW Z DOJŚCIEM

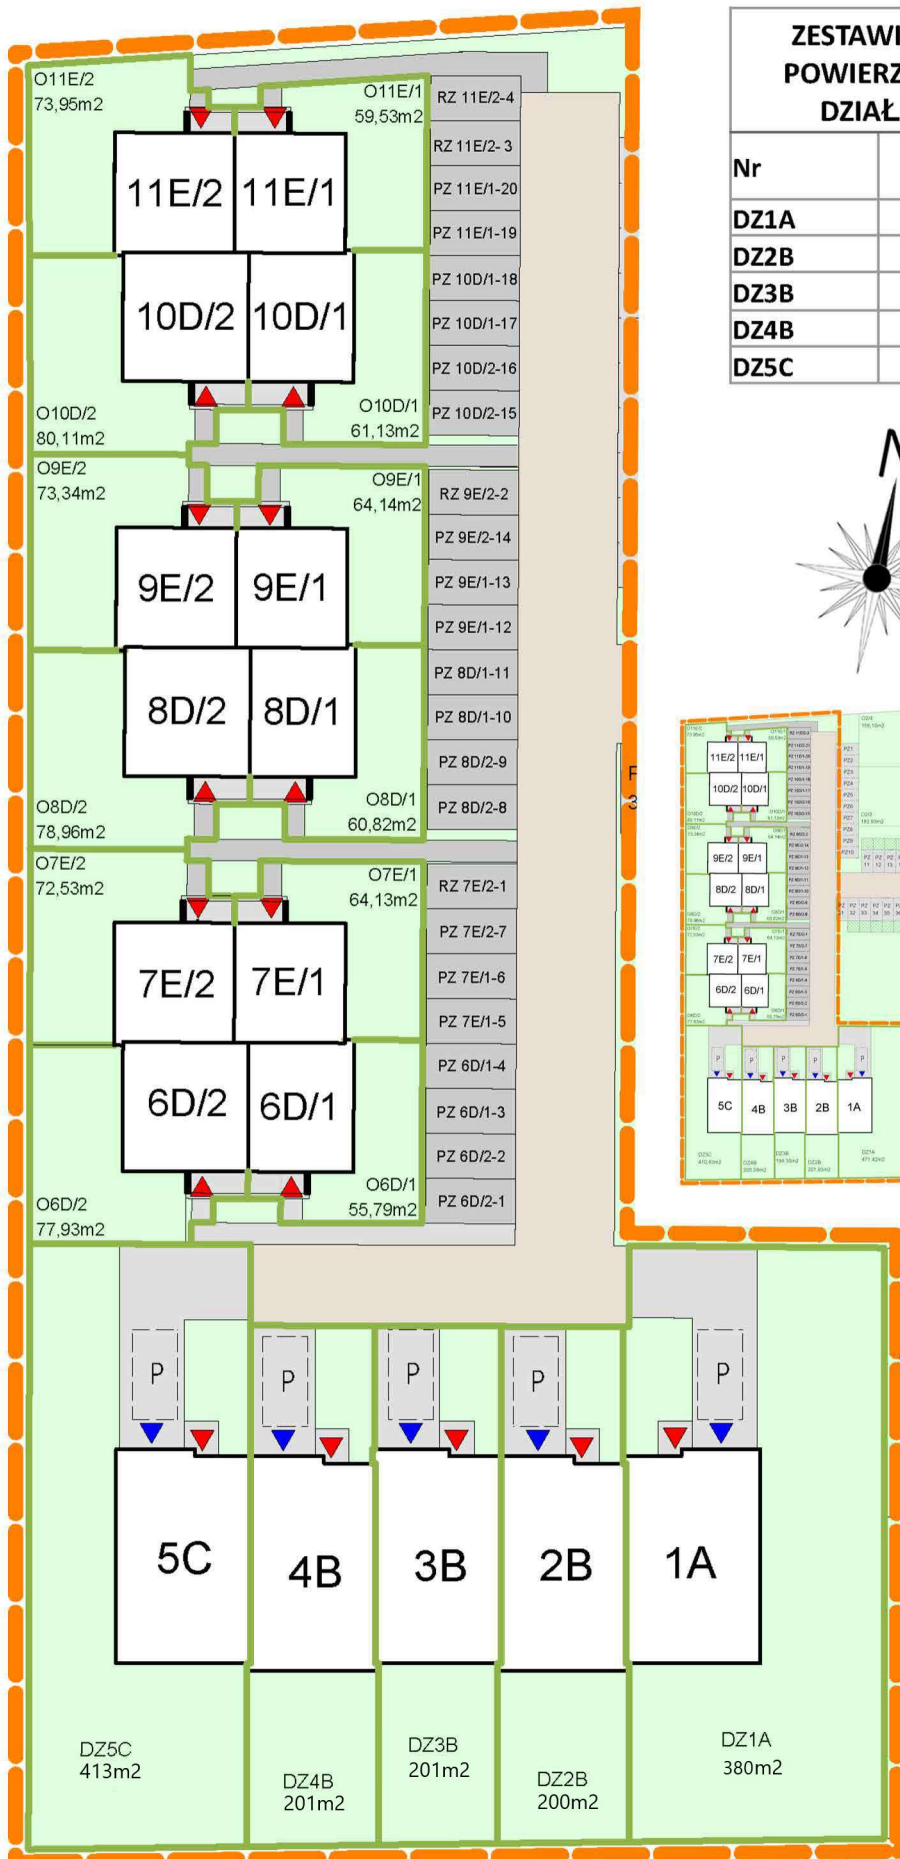

ZESTAWIENIE POWIERZCHNI DZIAŁEK	
Nr	[m ²]
DZ1A	380
DZ2B	200
DZ3B	201
DZ4B	201
DZ5C	413

ZESTAWIENIE POWIERZCHNI OGRÓDKÓW	
Nr	[m ²]
O6D/1	55,79
O6D/2	77,93
O7E/1	64,13
O7E/2	72,53
O8D/1	60,82
O8D/2	78,96
O9E/1	64,14
O9E/2	73,34
O10D/1	61,13
O10D/2	80,11
O11E/1	59,53
O11E/2	73,95

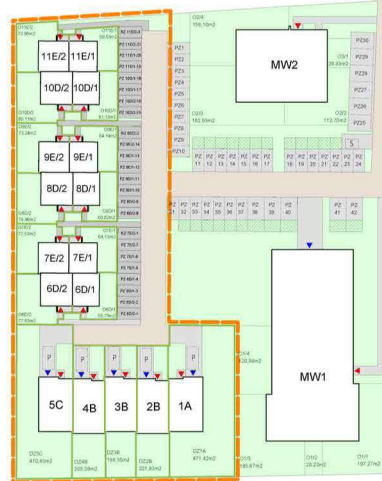

ZESTAWIENIE POWIERZCHNI ZEWNĘTRZNYCH MIEJSC POSTOJOWYCH (PZ) I ROWEROWYCH (RZ)	
Nr	[m ²]
PZ 6D/2-1	12,50
PZ 6D/2-2	12,50
PZ 6D/1-3	12,50
PZ 6D/1-4	12,50
PZ 7E/1-5	12,50
PZ 7E/1-6	12,50
PZ 7E/2-7	12,50
RZ 7E/2-1	12,50
PZ 8D/2-8	12,50
PZ 8D/2-9	12,50
PZ 8D/1-10	12,50
PZ 8D/1-11	12,50
PZ 9E/1-12	12,50
PZ 9E/1-13	12,50
PZ 9E/2-14	12,50
RZ 9E/2-2	12,50
PZ 10D/2-15	12,50
PZ 10D/2-16	12,50
PZ 10D/1-17	12,50
PZ 10D/1-18	12,50
PZ 11E/1-19	12,50
PZ 11E/1-20	12,50
RZ 11E/2-3	12,50
RZ 11E/2-4	12,50